

CIRCULAR ACLARATORIA SIN CONSULTA No 02
CONTRATACIÓN DIRECTA – RÉGIMEN OBRA PÚBLICA No 3/2026

Expediente : EXP-2026- 432 # UNNE

Obra: "REMODELACIÓN HALL ACCESO "- Edificio sede Dirección de Asuntos Sociales
(Ex-Comedor Universitario)

De acuerdo con lo previsto en el Artículo 7o C.E. del Pliego de Cláusulas Especiales, se emite la presente CIRCULAR con la siguiente disposición:

ACLARATORIA SIN CONSULTA Nº2

Se adjunta información **Plano** aclaratorio y complementario.


DIRECCIÓN GENERAL DE INFRAESTRUCTURA EDILICIA, 15/09/2026.

PLANTA DE DISTRIBUCIÓN DE INSTALACIÓN ELÉCTRICA- SECTOR

ESC 1:100

REFERENCIAS

- Existente
- TABLEROS EXISTENTES
- TABLEROS Exist. de Luces Cancha a Re-ubicar.
- (C)- Plafones LED 60x60-NUEVOS
- (A)-(B)- Plafones LED ø30
- SPOT p/ Cajones ø15- NUEVOS
- SPOT de Pared- NUEVOS
- SPOTS ø10 - NUEVOS (Pared-Cielorraso)
- TIROLED
- NUEVOS CIRCUITOS
- TOMAS y PUNTOS NUEVOS
- Carpinterías Nuevas -Tabiques

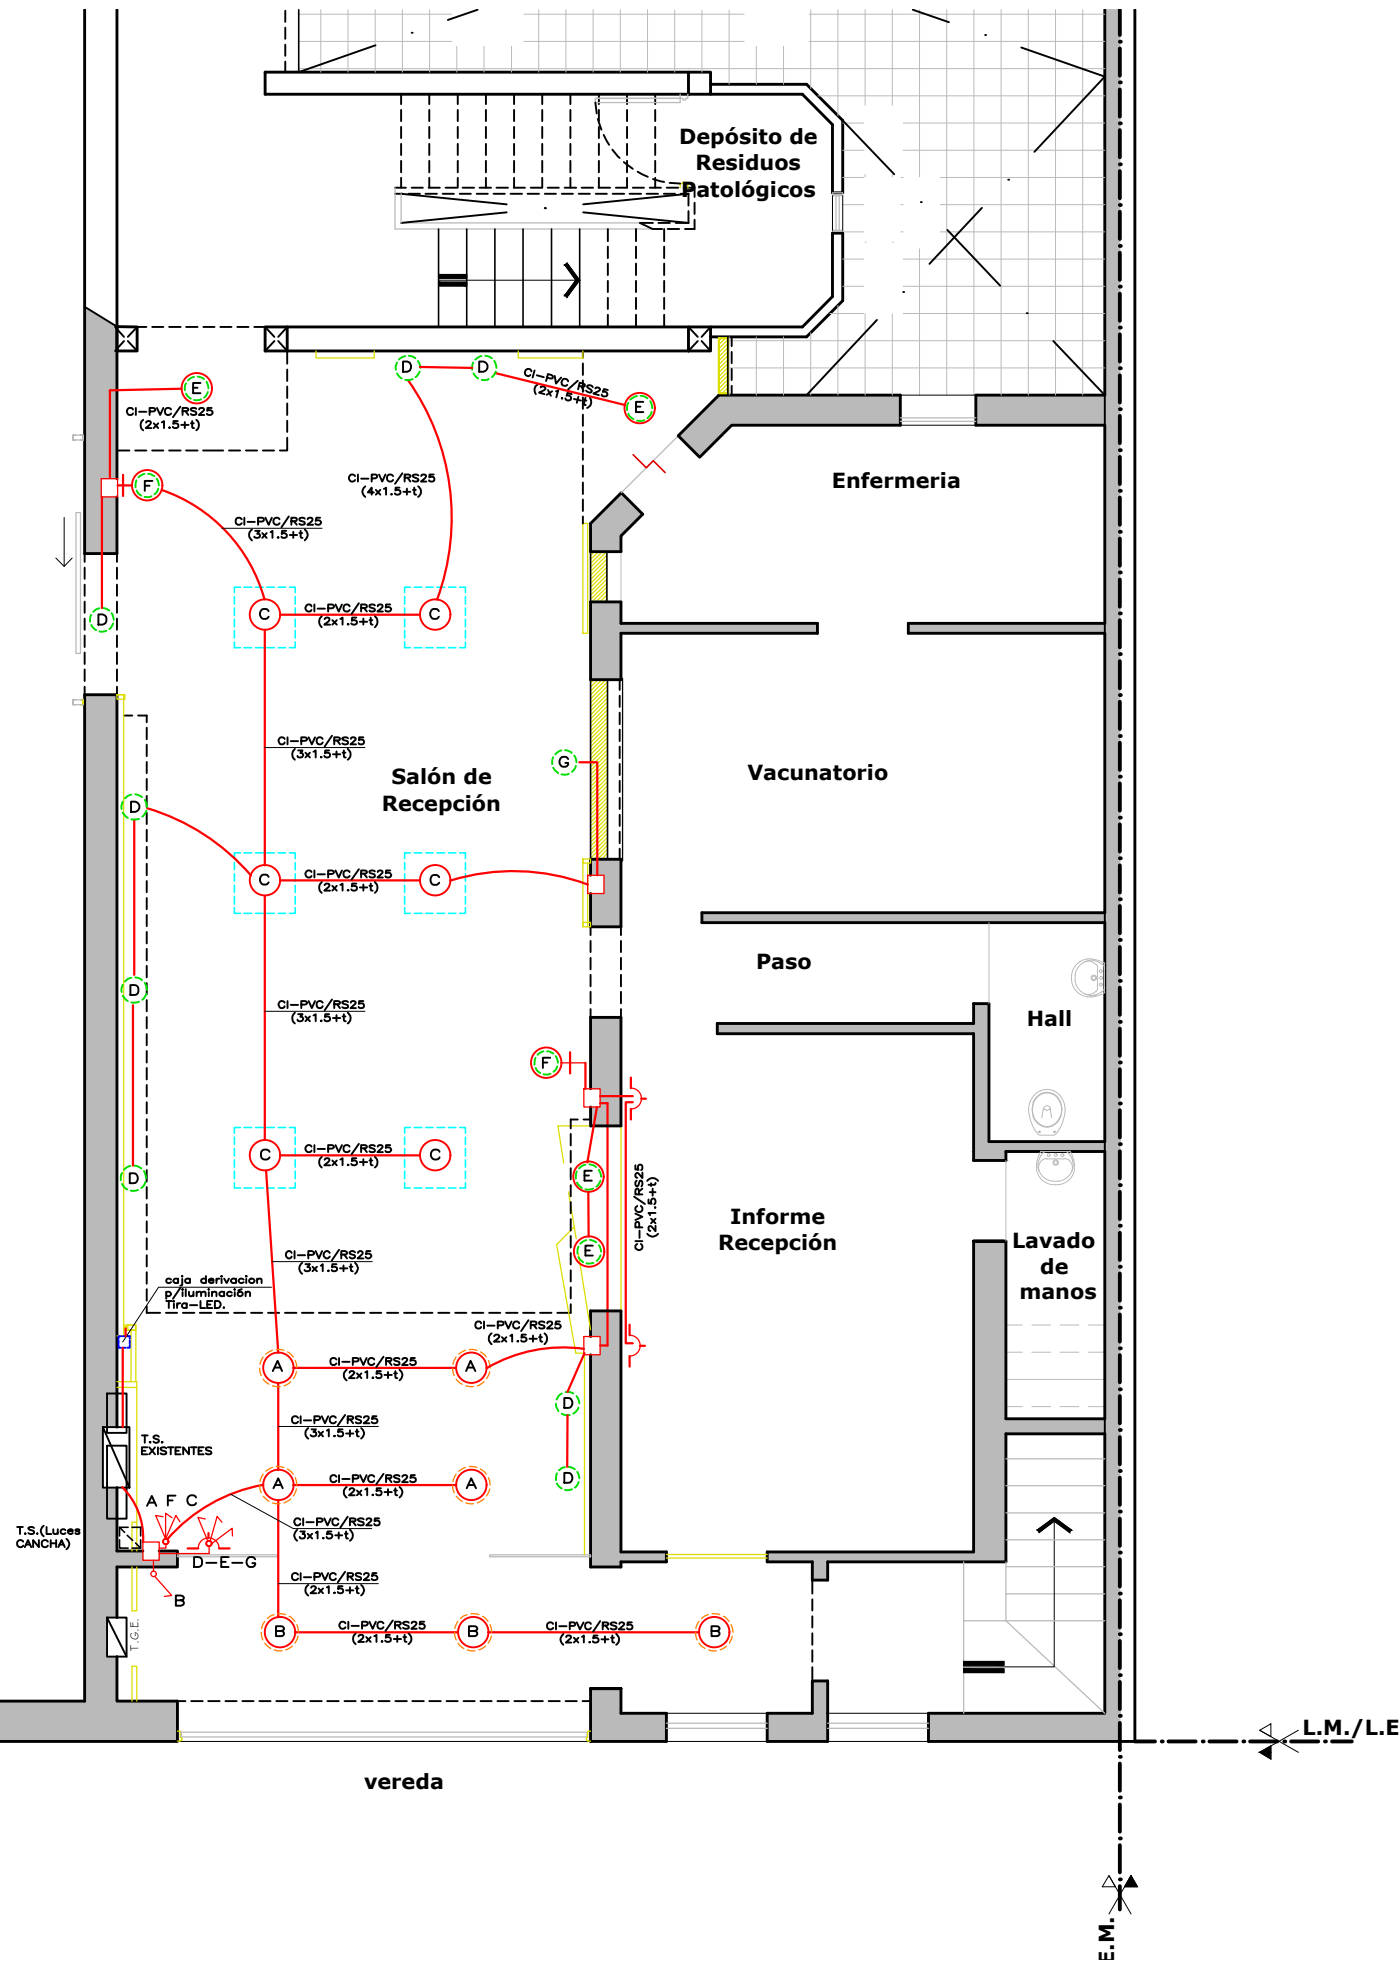

Programa de Infraestructura Universitaria

Plan de Reparación y Reconstrucción Edilicia y de Espacios comunes

2026

Obra: "REMEDIACIÓN HALL ACCESO" - Edificio Dirección de Asuntos Sociales.

Ubicación: calle Belgrano N° 1045 - Corrientes.

Plano: PLANO DE INSTALACIÓN ELÉCTRICA

NOTA: Todas las medidas y niveles indicados en el presente plano deberán ser verificados en obra



Subsecretaría-SSICU:

ING. FABIO ZENIQUEL

CDEP-DGIE:

ARQ. GABRIELA RUSSO

Estructura:

ING. JOSÉ LUIS MANCUSO

Representación Técnica:

ARQ. GRACIELA MATUSEVICH

Instalaciones:

Téc. Facundo A. BERNARDI

Fecha:

05-2026

PLANO ACLARATORIO