


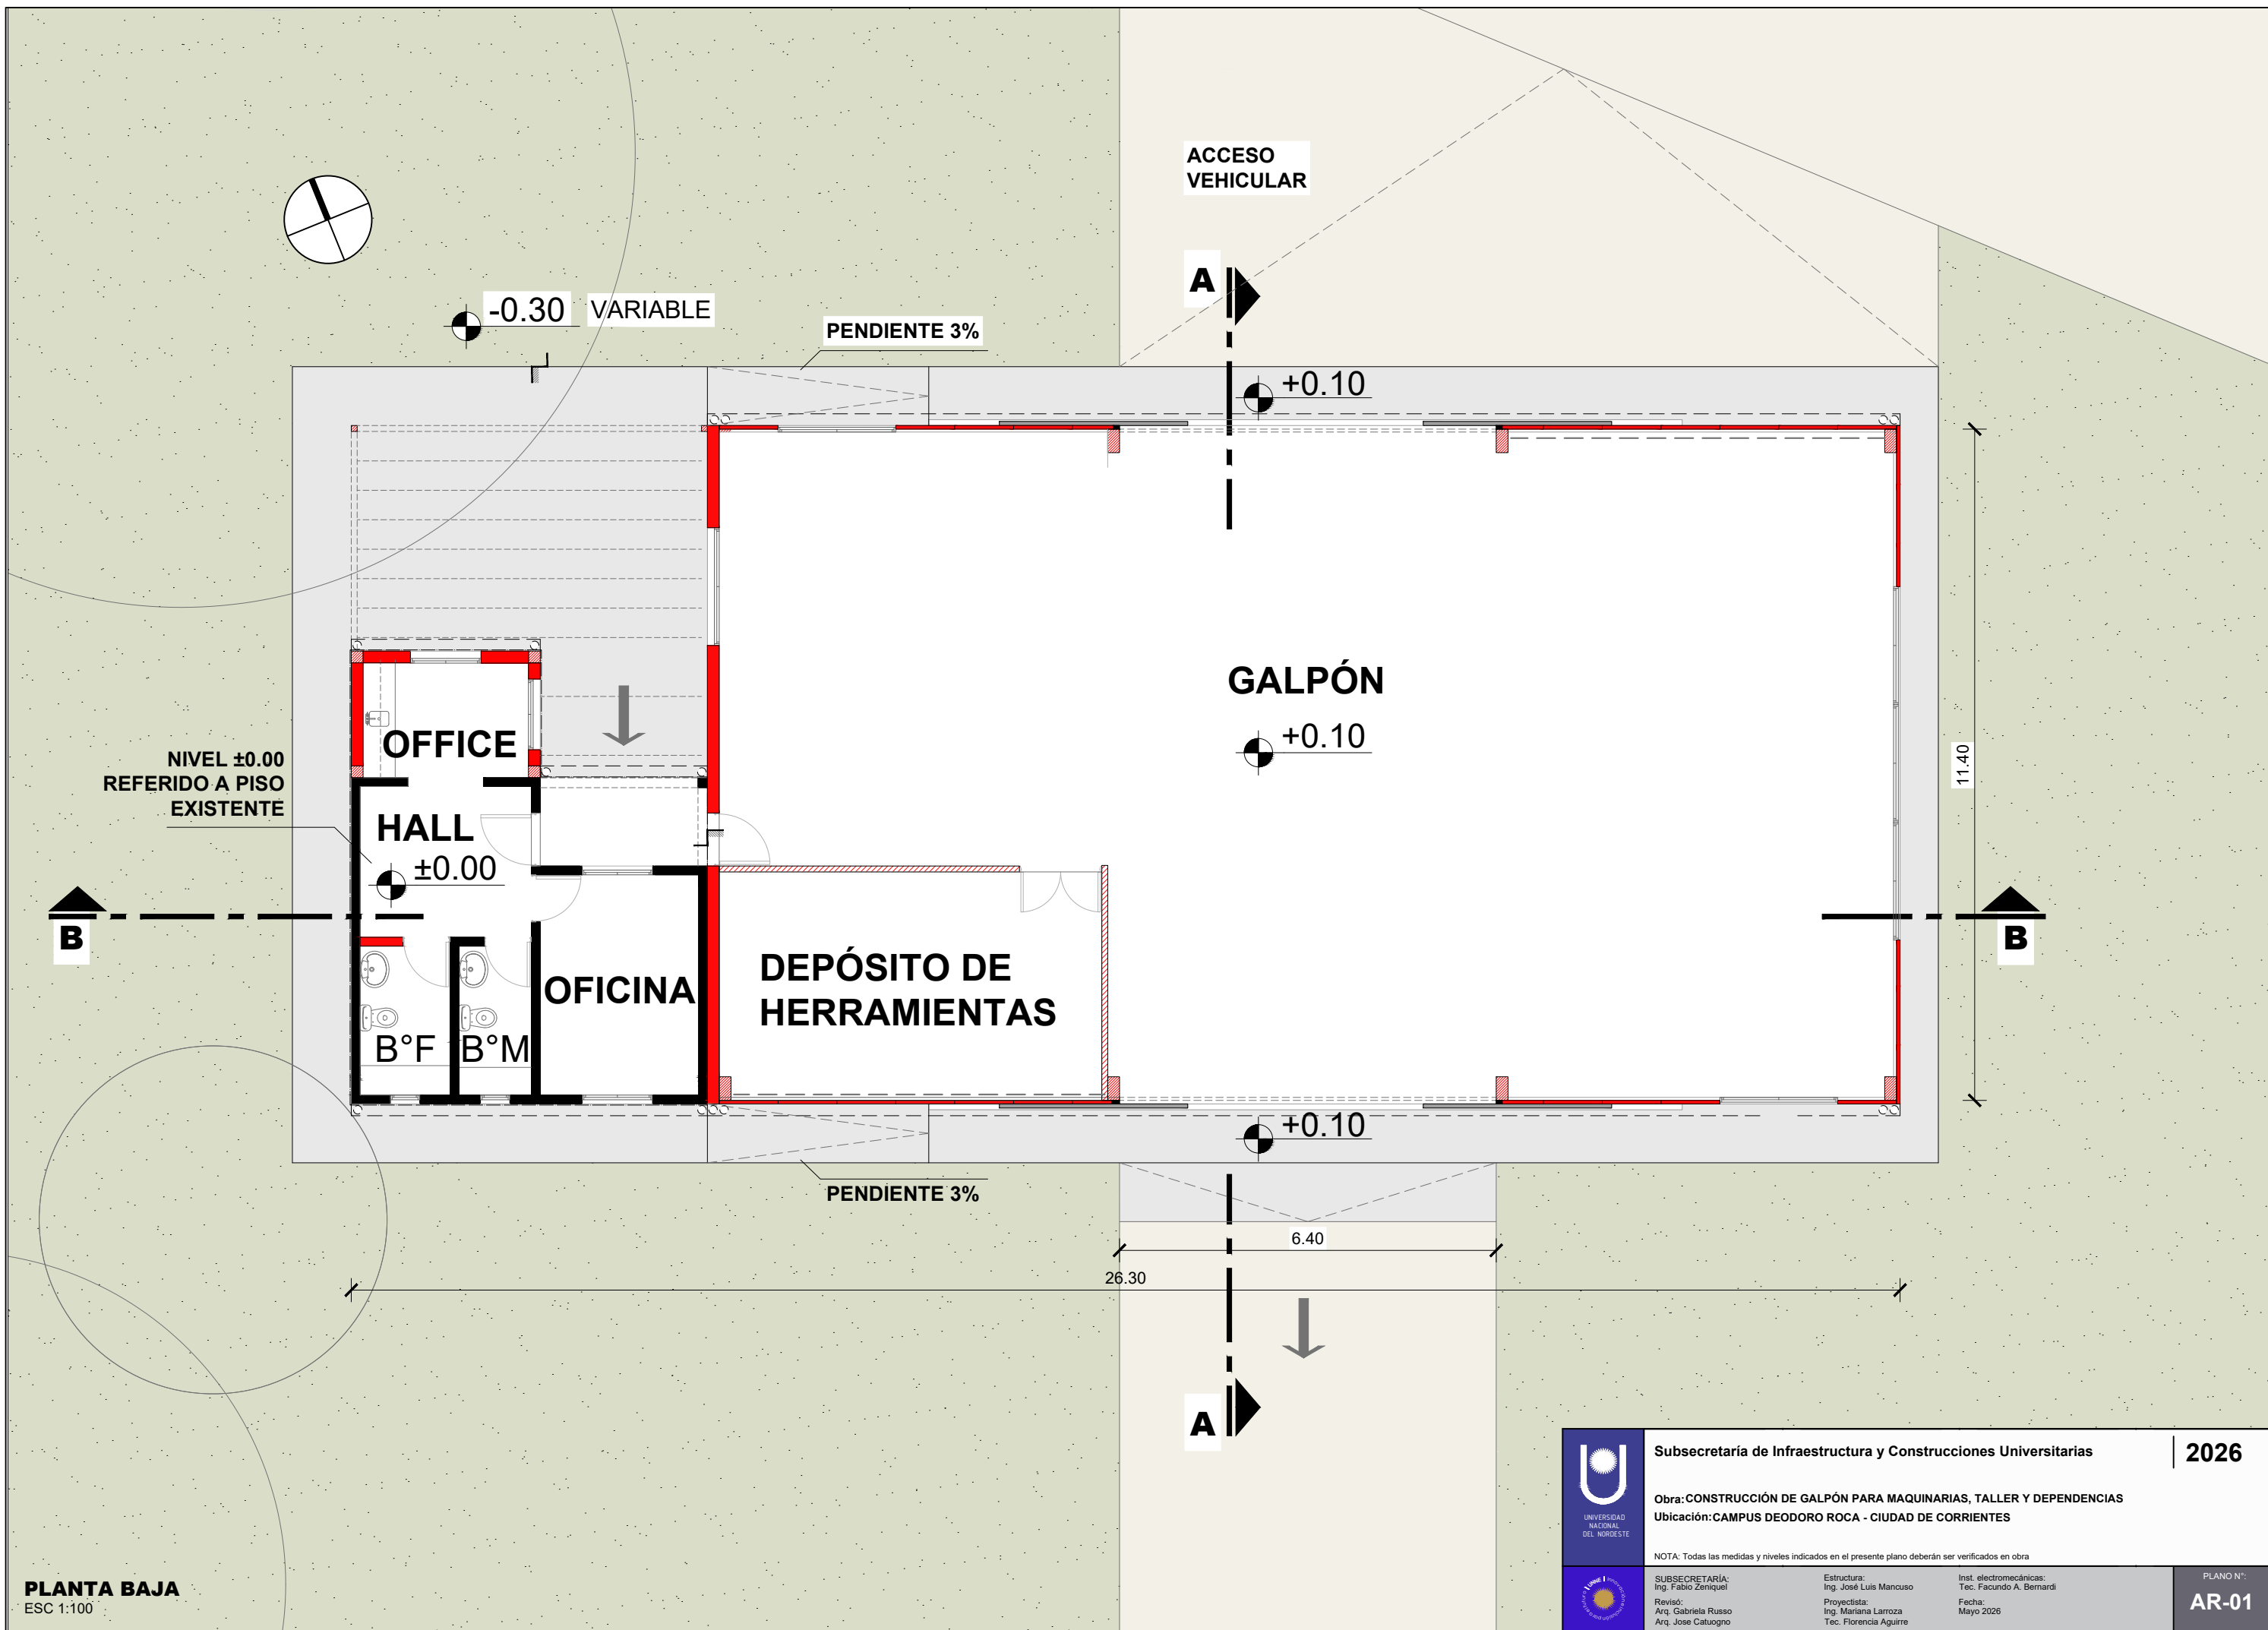

PLANTA BAJA
ESC 1:100

	Subsecretaría de Infraestructura y Construcciones Universitarias		2026
	Obra: CONSTRUCCIÓN DE GALPÓN PARA MAQUINARIAS, TALLER Y DEPENDENCIAS		
	Ubicación: CAMPUS DEODORO ROCA - CIUDAD DE CORRIENTES		
	NOTA: Todas las medidas y niveles indicados en el presente plano deberán ser verificados en obra		
	SUBSECRETARÍA: Ing. Fabio Zenique	Estructura: Ing. José Luis Mancuso	Inst. electromecánicas: Tec. Facundo A. Bernardi
	Revisó: Arq. Gabriela Russo	Proyectista: Ing. Mariana Larroza	Fecha: Mayo 2026
	Arq. Jose Catuogno	Tec. Florencia Aguirre	
	PLANO N°: AR-01		